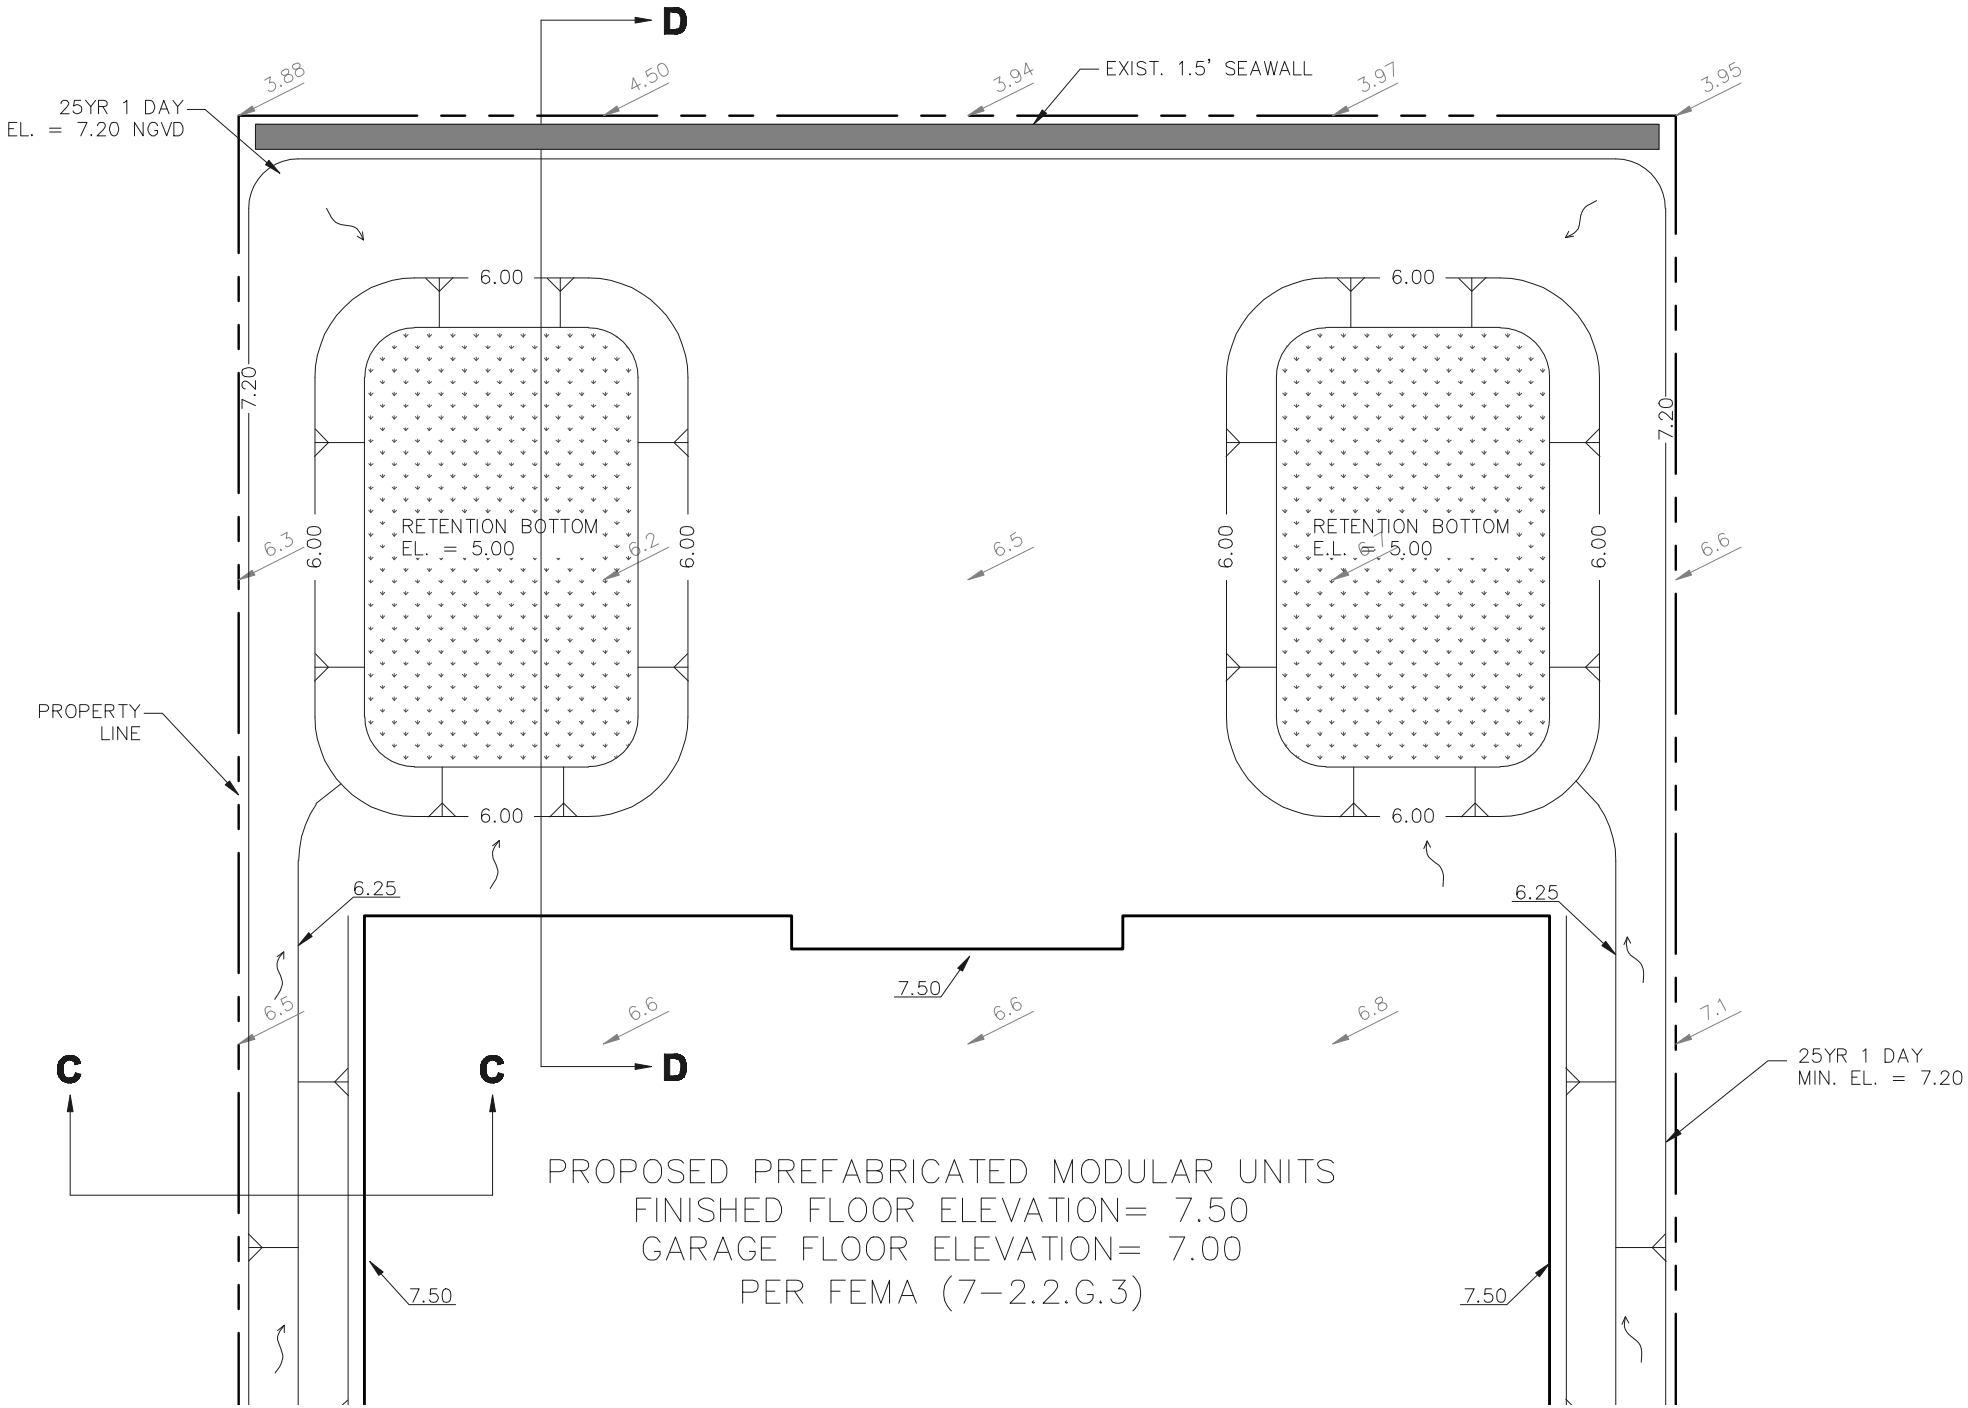
D
3.88
4.50
3.94
EXIST. 1.5' SEAWALL
3.97
3.95
25YR 1 DAY
EL. = 7.20 NGVD
6.00
7.20
RETENTION BOTTOM
EL. = 5.00
6.3
6.2
6.5
6.6
PROPERTY
LINE
6.25
7.50
6.8
7.1
C
25YR 1 DAY
MIN. EL. = 7.20
PROPOSED PREFABRICATED MODULAR UNITS
FINISHED FLOOR ELEVATION= 7.50
GARAGE FLOOR ELEVATION= 7.00
PER FEMA (7-2.2.G.3)